


CUADRO DE UBICACIÓN

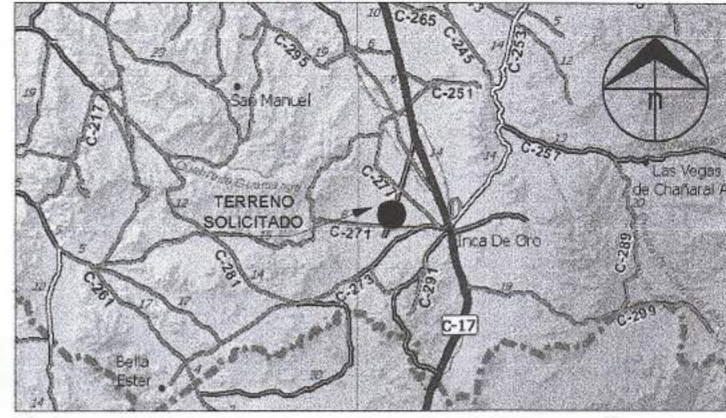


COORDENADAS U.T.M. WGS 84 LOTE a		
Vértices	Este U.T.M.	Norte U.T.M.
A	402.000,00	7.044.000,00
B	404.291,96	7.044.000,00
C	403.700,14	7.042.000,00
D	402.000,00	7.042.000,00
SUPERFICIE : 399,21 Ha		

COORDENADAS U.T.M. WGS 84 LOTE b		
Vértices	Este U.T.M.	Norte U.T.M.
A	404.447,33	7.044.000,00
B	405.000,00	7.044.000,00
C	405.000,00	7.042.000,00
D	403.821,66	7.042.000,00
SUPERFICIE : 173,10 Ha		

Símbolos : m= Metros ha= Hectárea

BASE COORDENADA MBN DATUM WGS84		
Vértice	Este U.T.M.	Norte U.T.M.
ORO2	409.234,765	7.041.383,861

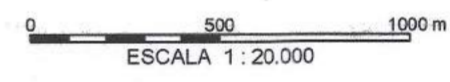

 MINISTERIO DE BIENES NACIONALES DIVISIÓN DEL CATASTRO NACIONAL DE LOS BIENES DEL ESTADO		 MARCELA CEPEDA GONZALEZ SECRETARÍA REGIONAL MINISTERIAL BIENES NACIONALES REGIÓN DE ATACAMA
UBICACIÓN : PLANO N°03202-2039 C.R.		FISCO
REGIÓN : ATACAMA PROVINCIA : CHAÑARAL COMUNA : DIEGO DE ALMAGRO LUGAR : CAMINO PÚBLICO C-221 ALT. KM 8 APRÓX. SECTOR INCA DE ORO		REVISOR :  CINDY CASTRO C. INGENIERO EJEC. EN MINAS
REFERENCIA CARTOGRÁFICA : PROYECCIÓN UTM, HUSO 19 REFERENCIA GEODÉSICA : DATUM SIRGAS (WGS84) VINCULACIÓN : RED GEODÉSICA MBN III (WGS84) INCA DE ORO 2 (ORO2)		D.L. N° 1.939 DE 1977 NOTA: REVISIÓN DE ASPECTOS FORMALES Y REPRESENTACIÓN GRÁFICA DE DATOS APROBADO POR EL EJECUTOR EJECUTOR : REINALDO RODRIGUEZ M. INGENIERO
ARCHIVO : 032022039crdwg		FECHA : ABRIL 2016
ESCALA : 1 : 20.000		SUPERFICIE : LOTE a : 399,21 Ha LOTE b : 173,10 Ha TOTAL : 572,31 Ha